



Álava Agencia de Desarrollo, S.A. (A.A.D.) fue fundada en 1991 siendo su único accionista la **Diputación Foral de Álava** (D.F.A.).

Su fundación viene precedida por una larga actividad realizada por la propia D.F.A. en colaboración con la entonces denominada Caja de Ahorros Provincial de Álava (C.A.P.A.).



Dicha colaboración nace de la necesidad ya que las administraciones públicas no pueden vender su patrimonio directamente, por lo que la venta de suelo industrial se realizaba a través de la C.A.P.A., con la que existía un convenio.

En 1991 el Consejo de Diputados decide poner fin a esa situación, constituyéndose la sociedad Promoción de Infraestructuras Industriales Alavesas, S.A. (P.R.I.N.I.A.), génesis de la actual A.A.D. En su nacimiento la nueva sociedad incorpora todas aquellas promociones surgidas del convenio D.F.A. - C.A.P.A.

Desde un principio la sociedad se centra en el sector inmobiliario, circunscribiéndose a la promoción de **suelo industrial**.


Su actividad principal es la promoción de Parques Empresariales en el ámbito del **Territorio Histórico de Álava**





ARABA. GARAPEN AGENTZIA  
ALAVA. AGENCIA DE DESARROLLO

# ASPARRENA-SAN MILLÁN

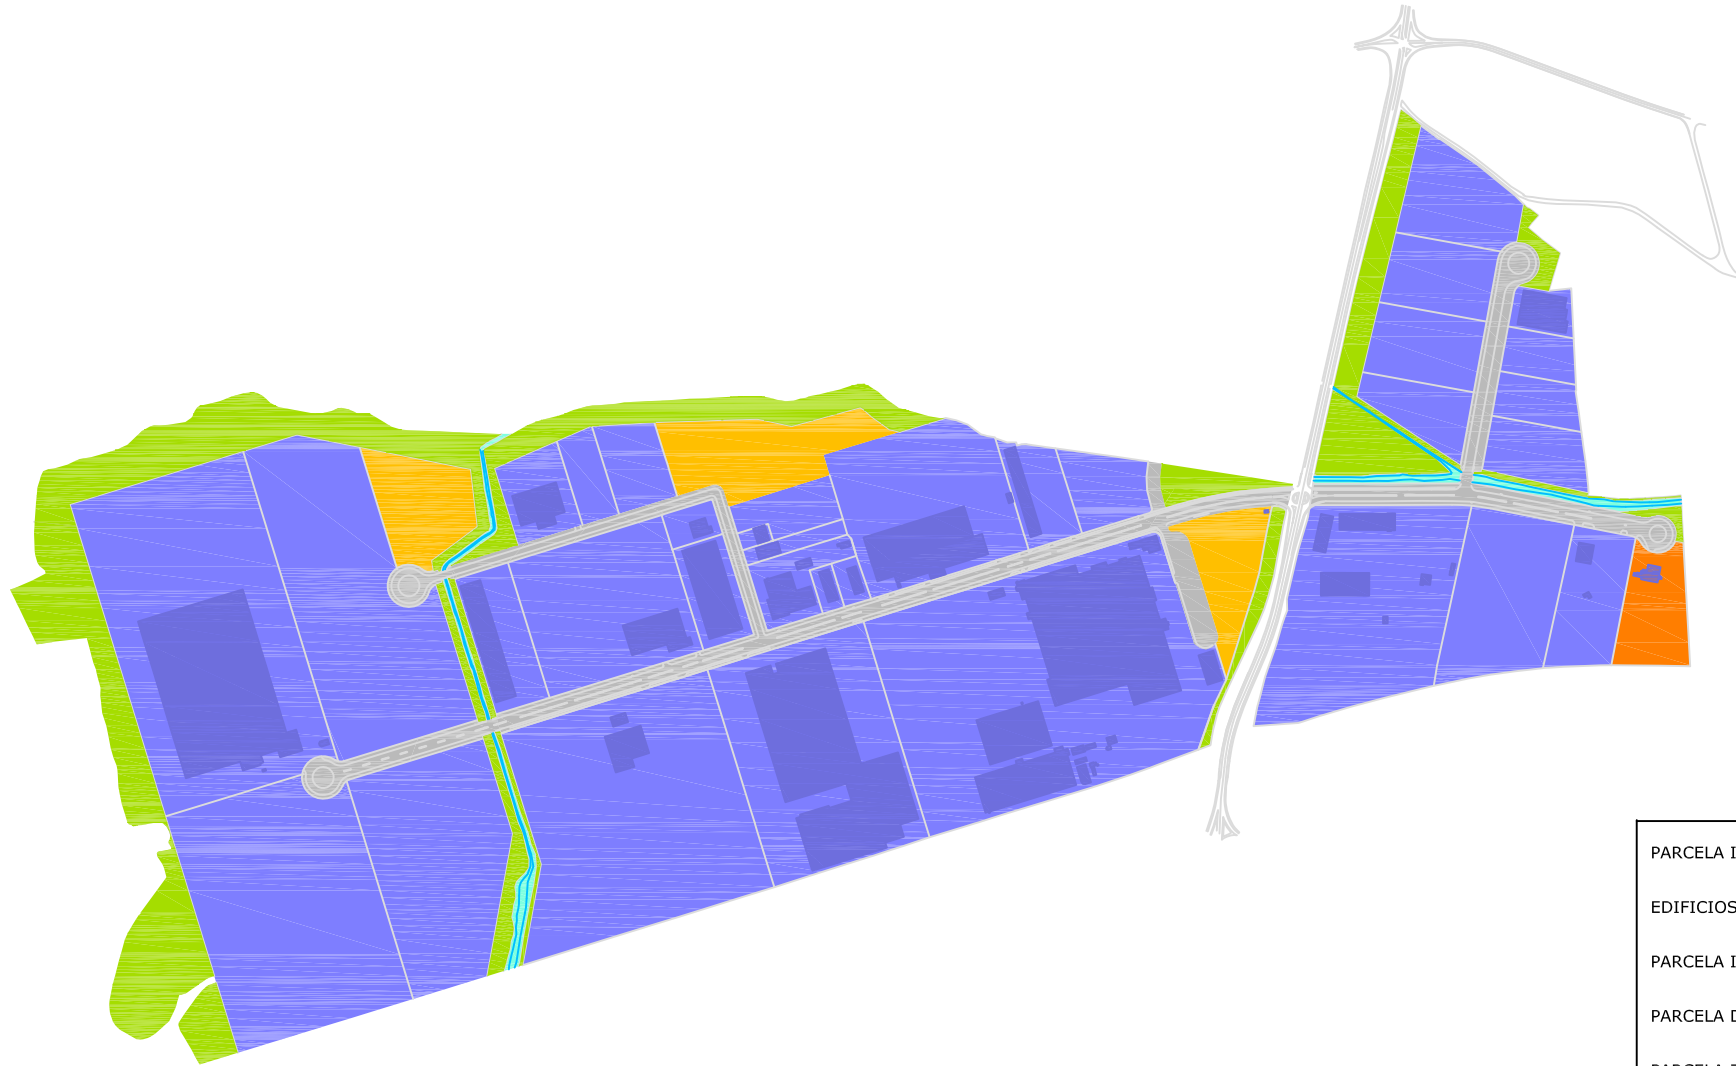


PARCELA INDUSTRIAL	
EDIFICIOS	
PARCELA INFRAESTRUCTURAS	
PARCELA DOTACIONAL	
PARCELA ZONA VERDE	
PARCELA ZONA VIARIA	
PARCELA CURSOS DE AGUA	



ARABA. GARAPEN AGENTZIA  
ALAVA. AGENCIA DE DESARROLLO

# AGURAIN

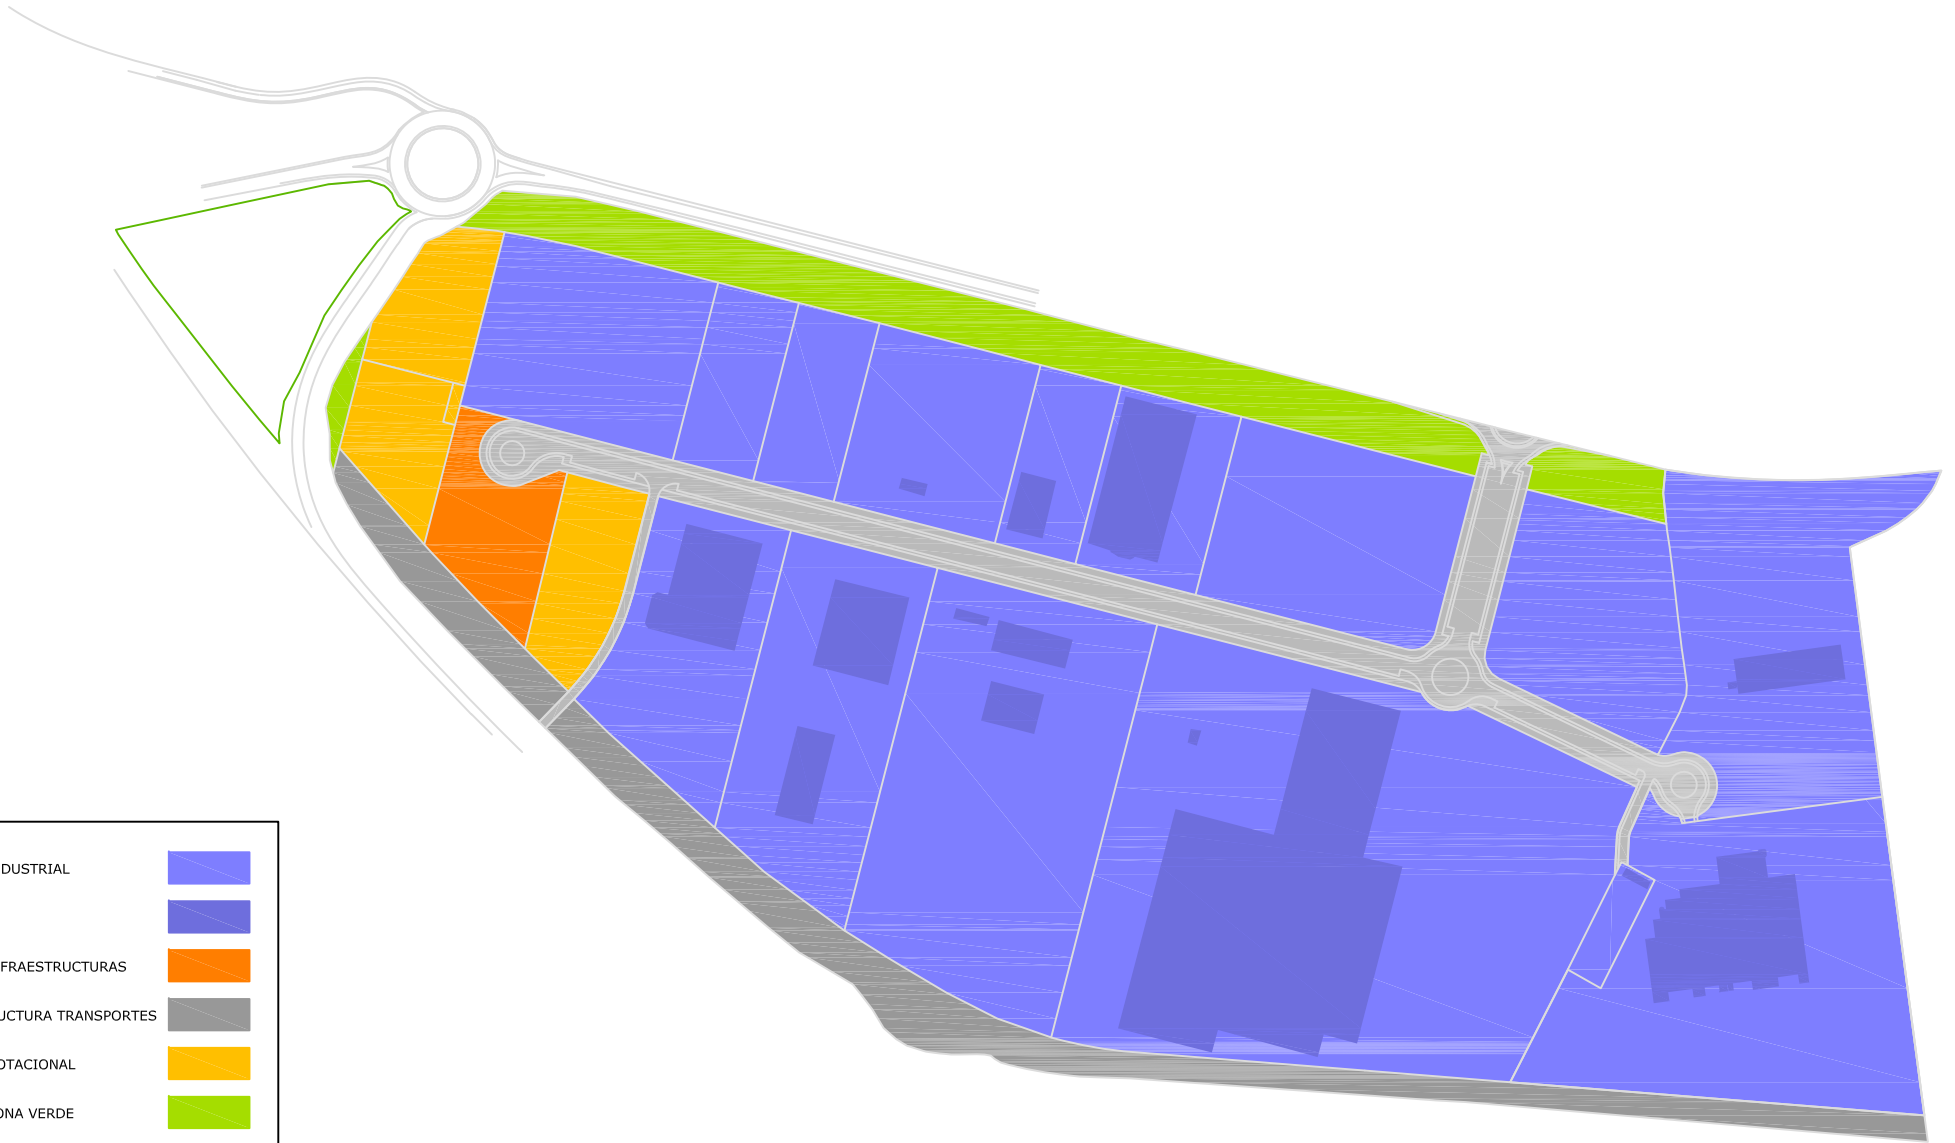


PARCELA INDUSTRIAL	
EDIFICIOS	
PARCELA INFRAESTRUCTURAS	
INFRAESTRUCTURA TRANSPORTES	
PARCELA DOTACIONAL	
PARCELA ZONA VERDE	
PARCELA ZONA VIARIA	



ARABA. GARAPEN AGENTZIA  
ALAVA. AGENCIA DE DESARROLLO

GALZAR

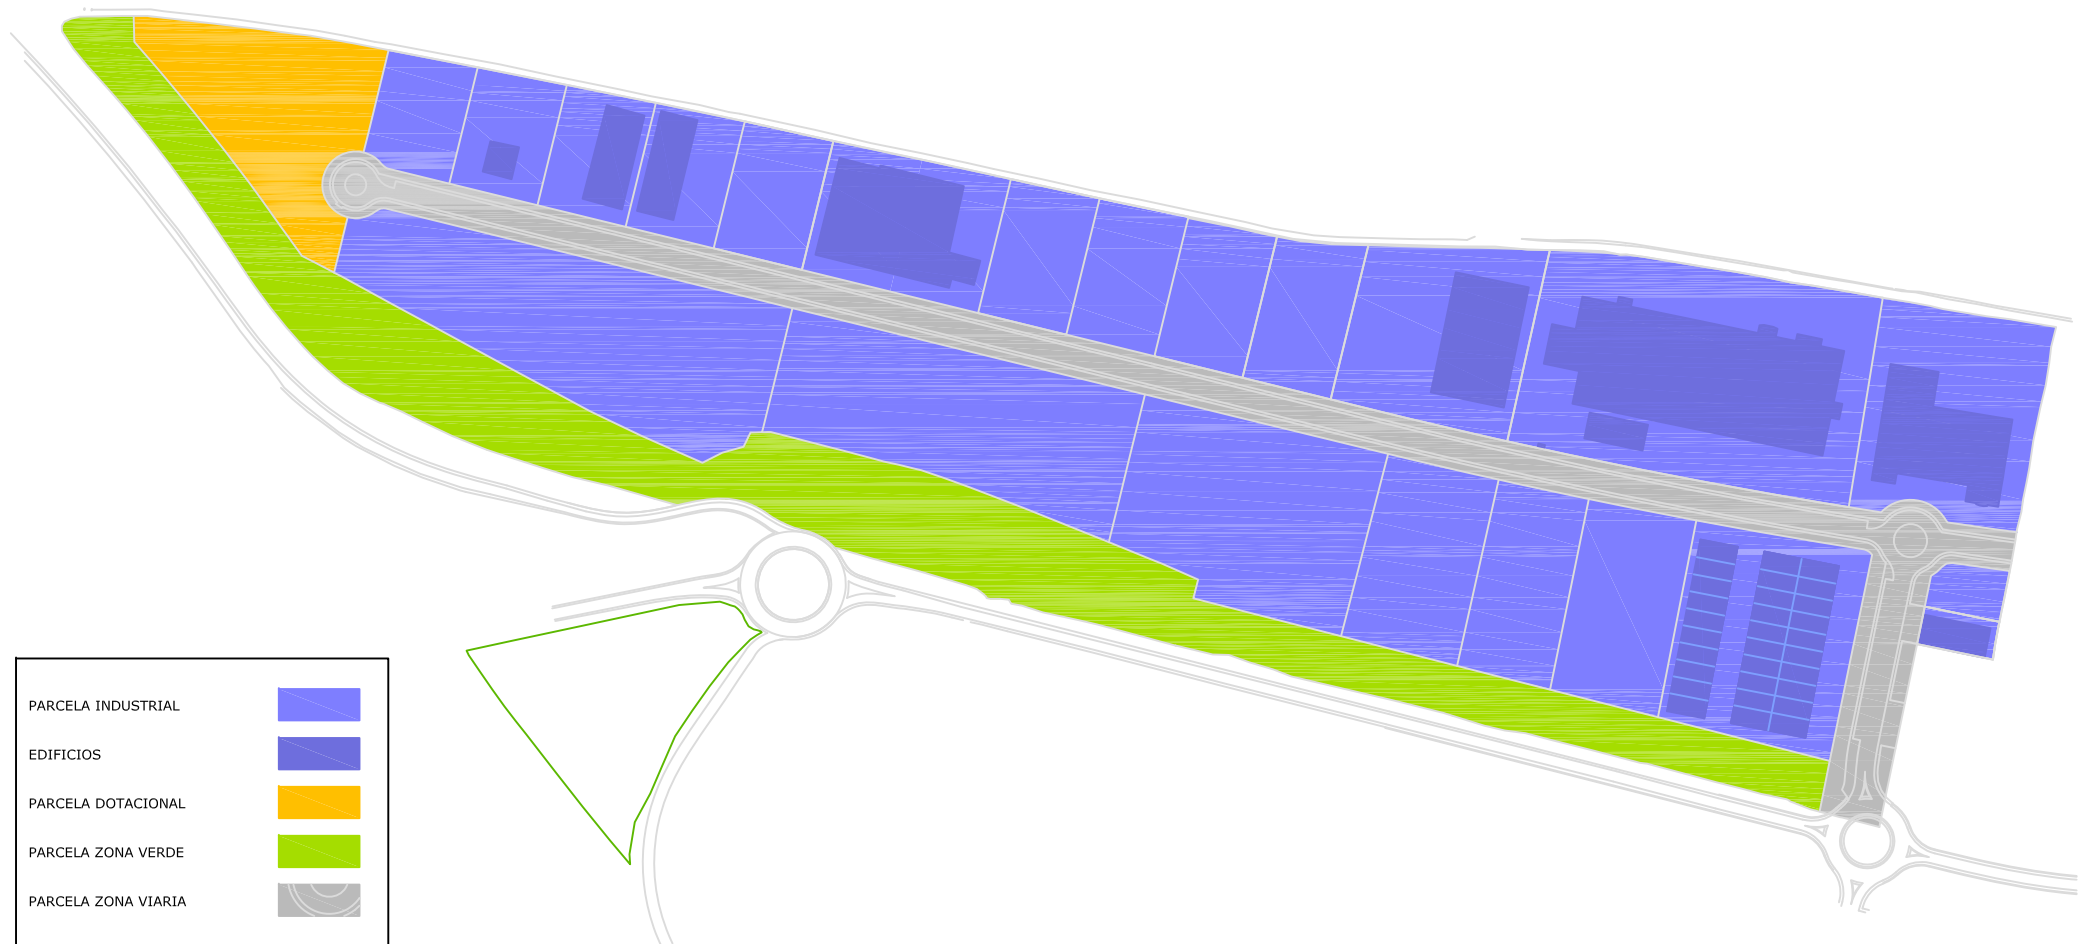



ARABA. GARAPEN AGENTZIA  
ALAVA. AGENCIA DE DESARROLLO

# SUBILLABIDE




PARCELA INDUSTRIAL	
EDIFICIOS	
PARCELA INFRAESTRUCTURAS	
PARCELA DOTACIONAL	
PARCELA ZONA VERDE	
PARCELA ZONA VIARIA	
PARCELA AFECCIÓN FERROVIARIA	
PARCELA CURSOS DE AGUA	



ARABA. GARAPEN AGENTZIA  
ALAVA. AGENCIA DE DESARROLLO

# CASABLANCA 2

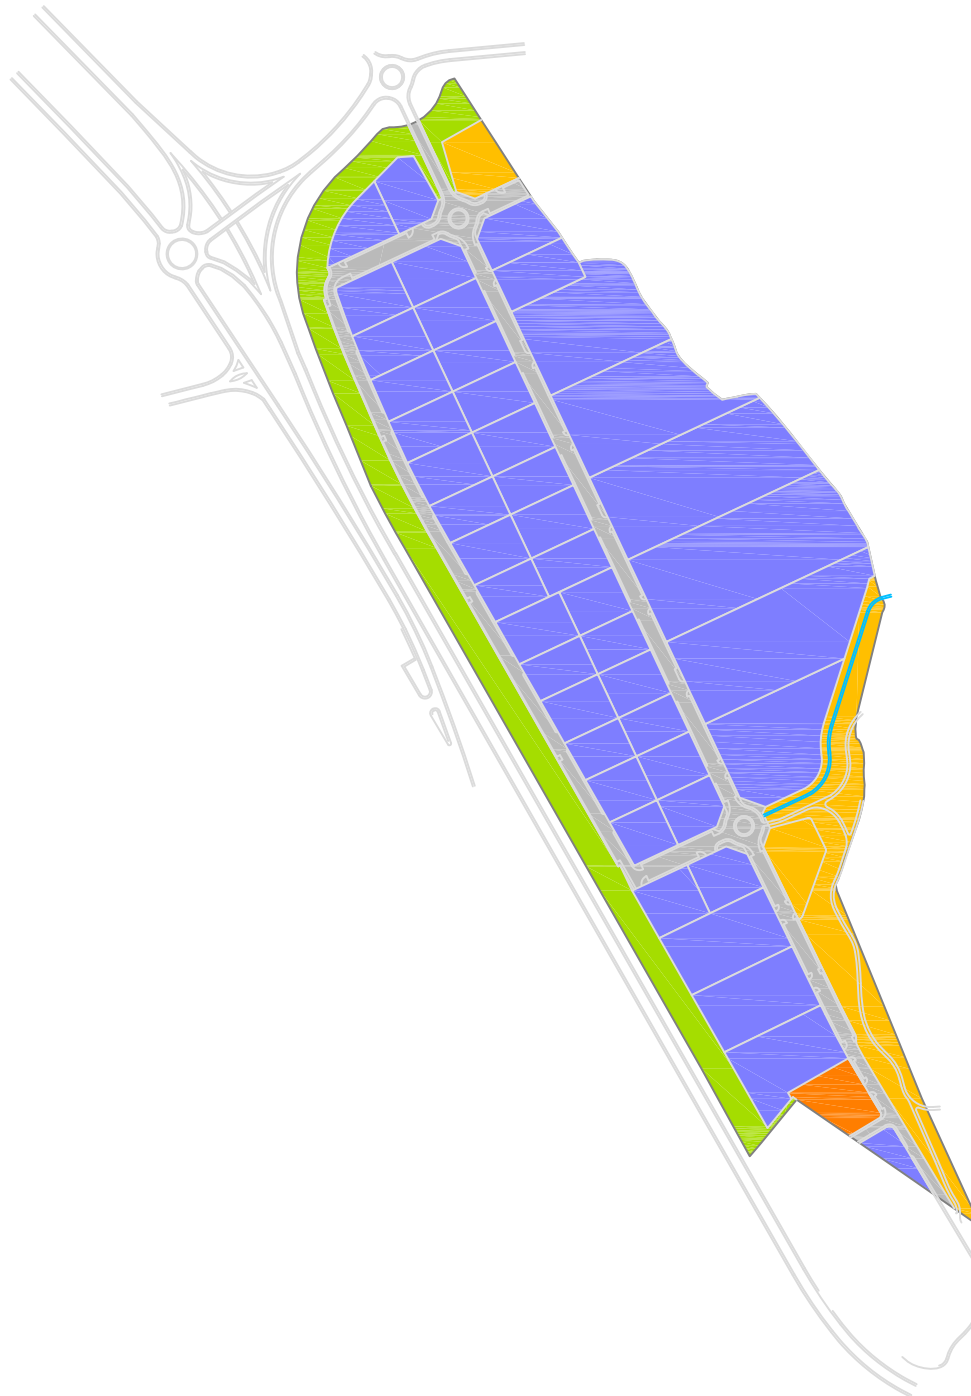

PARCELA INDUSTRIAL	
PARCELA INFRAESTRUCTURAS	
PARCELA DOTACIONAL	
PARCELA ZONA VERDE	
PARCELA ZONA VIARIA	